


PIÈCE COMPLÉMENTAIRE  
25 MAI 2023



**LECREUX  
SIVIGNY  
DUHARD**

Francis LECREUX  
Guillaume SIVIGNY  
Sylvain DUHARD

Bureau principal - Tours  
1 Rue Dupont  
37000 TOURS  
02 47 45 41 99  
contact@lsd.fr

Agence de Lagny  
12 rue de la Poste  
47300 LAGNY  
02 47 56 81 16  
contact@lsd.fr

Agence de Bourgueil  
11 rue de la Poste  
41100 BOURGUEIL  
02 47 45 41 99  
contact@lsd.fr

www.lsd.fr

VILLE : JOUÉ-LE-TOURS  
ADRESSE : Route de Narbonne

N° PLAN  
PA9

### HYPOTHESE D'IMPLANTATION DES BATIMENTS

**PERMIS D'AMENAGER  
" LA BELLANGERIE "**

Requête de  
**SAS NEGOCIM**

**NegOicim**

INDICE	DATE	OBSERVATIONS
A	20.07.2023	Plan initial
B	17.04.2023	Plan modifié suite à la suppression d'un lot
C	18.05.2023	

SYSTEME	CADASTRE
NOUVEAUX REG. 104 1963 COORDONNÉES : 80493 CC47	SECTION : A6 NUMÉROS : 14 2819 2820

DOSSIER : 22241-RA  
Echelle : 1/200  
TRACE : 22241-PA9C.pdf

NOTA :

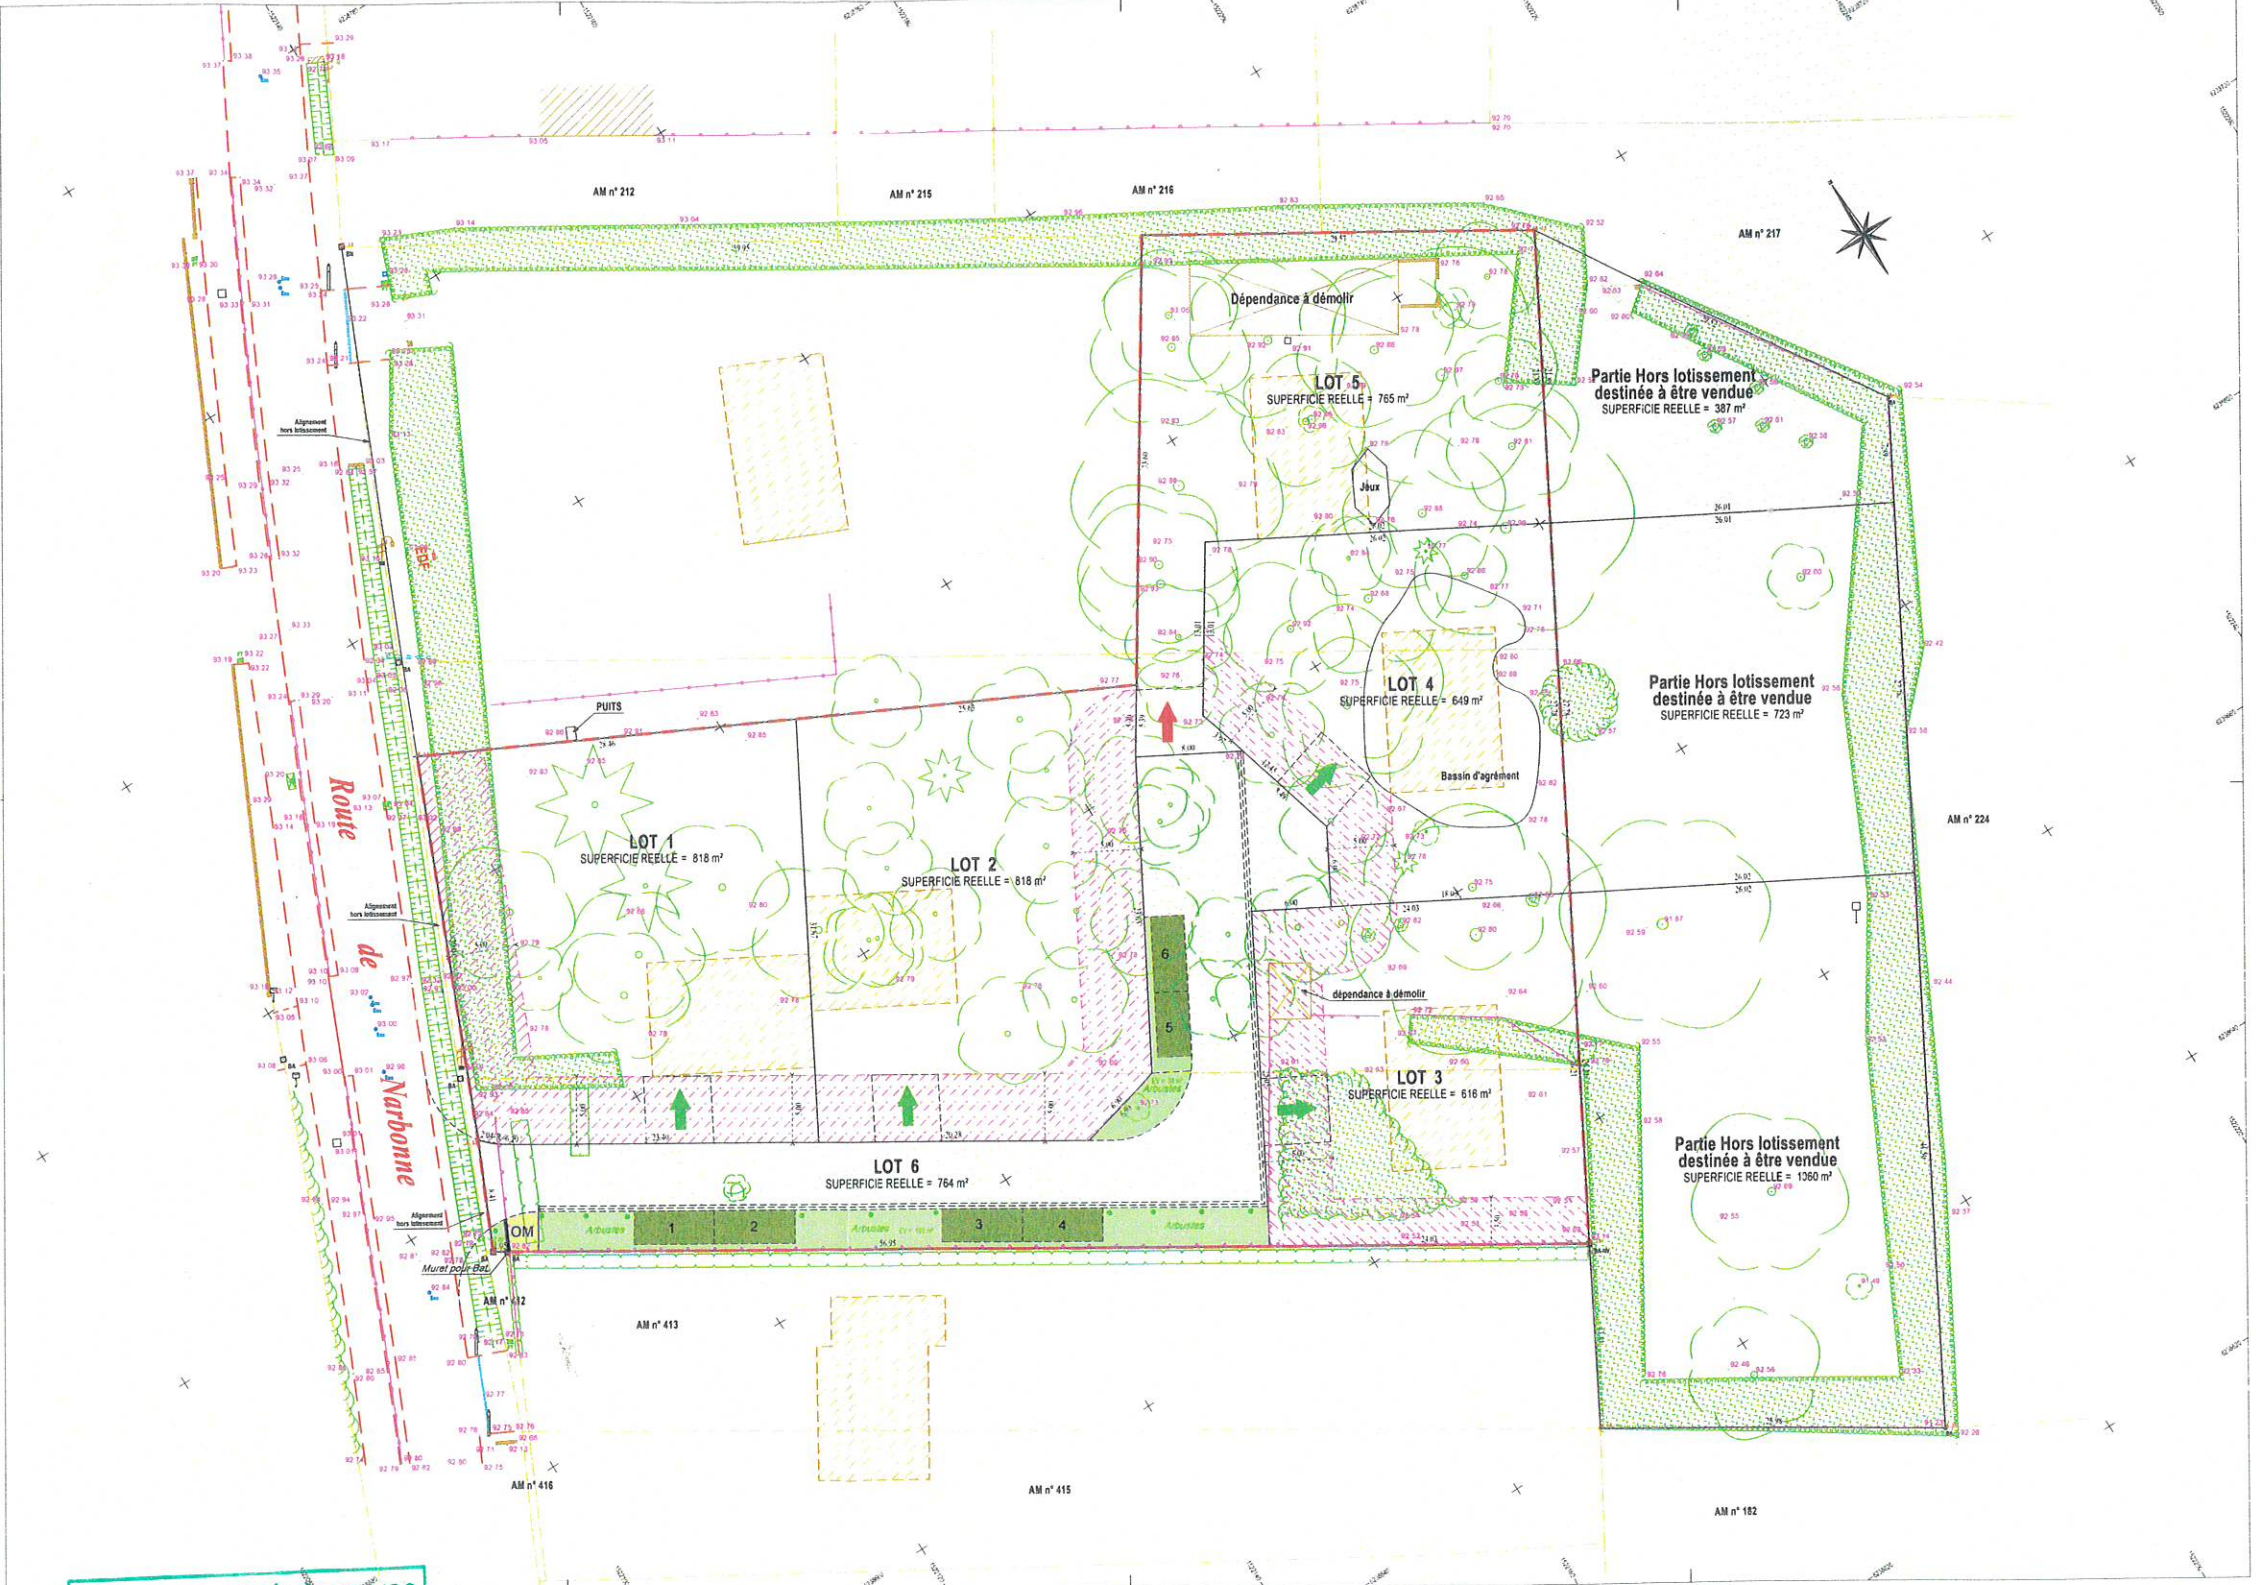


TABLEAU DES SUPERFICIES	
Terrains à bâtir (Lots 1 à 5)	3.666 m²
Sous-total partie à bâtir :	3.666 m²
Partie commune (Lot 6) dont espaces verts - 133 m² dont parkings - 86 m² (6 places) dont voirie et OM - 345 m²	764 m²
Sous - total parties communes	764 m²
<b>SUPERFICIE TOTALE LOTIE :</b>	<b>4.430 m²</b>

- PERIMETRE DE L'OPERATION
- ACCES IMPOSE AU LOT
- ACCES AU LOT LIBRE SUR CETTE FACADE IMPOSEE
- PARKING DE MIDI (dimension minimale 5m\*5m)
- - - EMPLACEMENTS COMMUNS AUX ACCES
- - - ZONE NON-AEDIFICANDI
- CHAUSSÉE
- STATIONNEMENTS COMMUNS
- ESPACES VERTS COMMUNS
- POINT DE PRESENTATION DES ORDURES MENAGERES

NOTA : Relevé topographique suivant les réseaux apparents  
Report figuratif  
Toute intervention devra faire l'objet d'une vérification préalable

Mairie de Joué-Lès-Tours  
25 MAI 2023  
FAVORABLE