



VILLE : JOUÉ-LE-TOURS
 ADRESSE : Route de Narbonne

N° PLAN
 PA3

PLAN
 TOPOGRAPHIQUE

PERMIS D'AMENAGER
 "LA BELLANGERIE"
 Requête de
 SAS NEGOCIM
 NegO cim

INDICE		OBSERVATIONS
Ind	DATE	PLAN TOPOGRAPHIQUE
A	20.02.2023	
B	17.04.2023	Plan modifié suite à la suppression d'un lot

SYSTEME	CADASTRE
INSTRUMENT : NGA / IGN 1989 CORRECTIONS : HUGAS / LCCF	SECTION : AM NUMERIQUE : 74 289 243b

DOSSIER : 22241-RA
 Echelle : 1/200
 TRACE : 22241-PA3B.pdf

NOTA :

Bureau principal - Tours
 8 Rue Daubert
 37000 TOURS
 Tél : 02 47 43 43 44
 www.lsd-ge.fr

Agence de Langers
 13 rue de la République
 37100 LANGRES
 Tél : 02 54 81 16 16
 www.lsd-ge.fr

Agence de Bourgneuf
 1 Rue de la Gare
 49100 BOURGNEUF
 Tél : 02 41 43 43 44
 www.lsd-ge.fr


SIRET 441 417 961 00014
 ADE 71124 - ACS Tours
 TVA FR2144143761
 SELARL Capital de 441 300 €

LEGENDE

- Limite de propriété
- Application cadastrale
- Borne mesurée
- Borne au bornier
- Clou de bornage
- Propriété
- Mur de soutènement
- Mur
- Bâtiment
- Bâtiment léger (charge 0,50)
- Bâtiment repère (charge 0,50)
- Entree - Sortie
- Clôture légère
- Végétation dense
- Filière
- Bande de rognage sans bordure
- Bande de rognage avec bordure

PERIMETRE DE L'OPERATION

NOTA :
 Relevé topographique suivant les réseaux apparents
 Report figuratif
 Toute intervention devra faire l'objet d'une vérification préalable

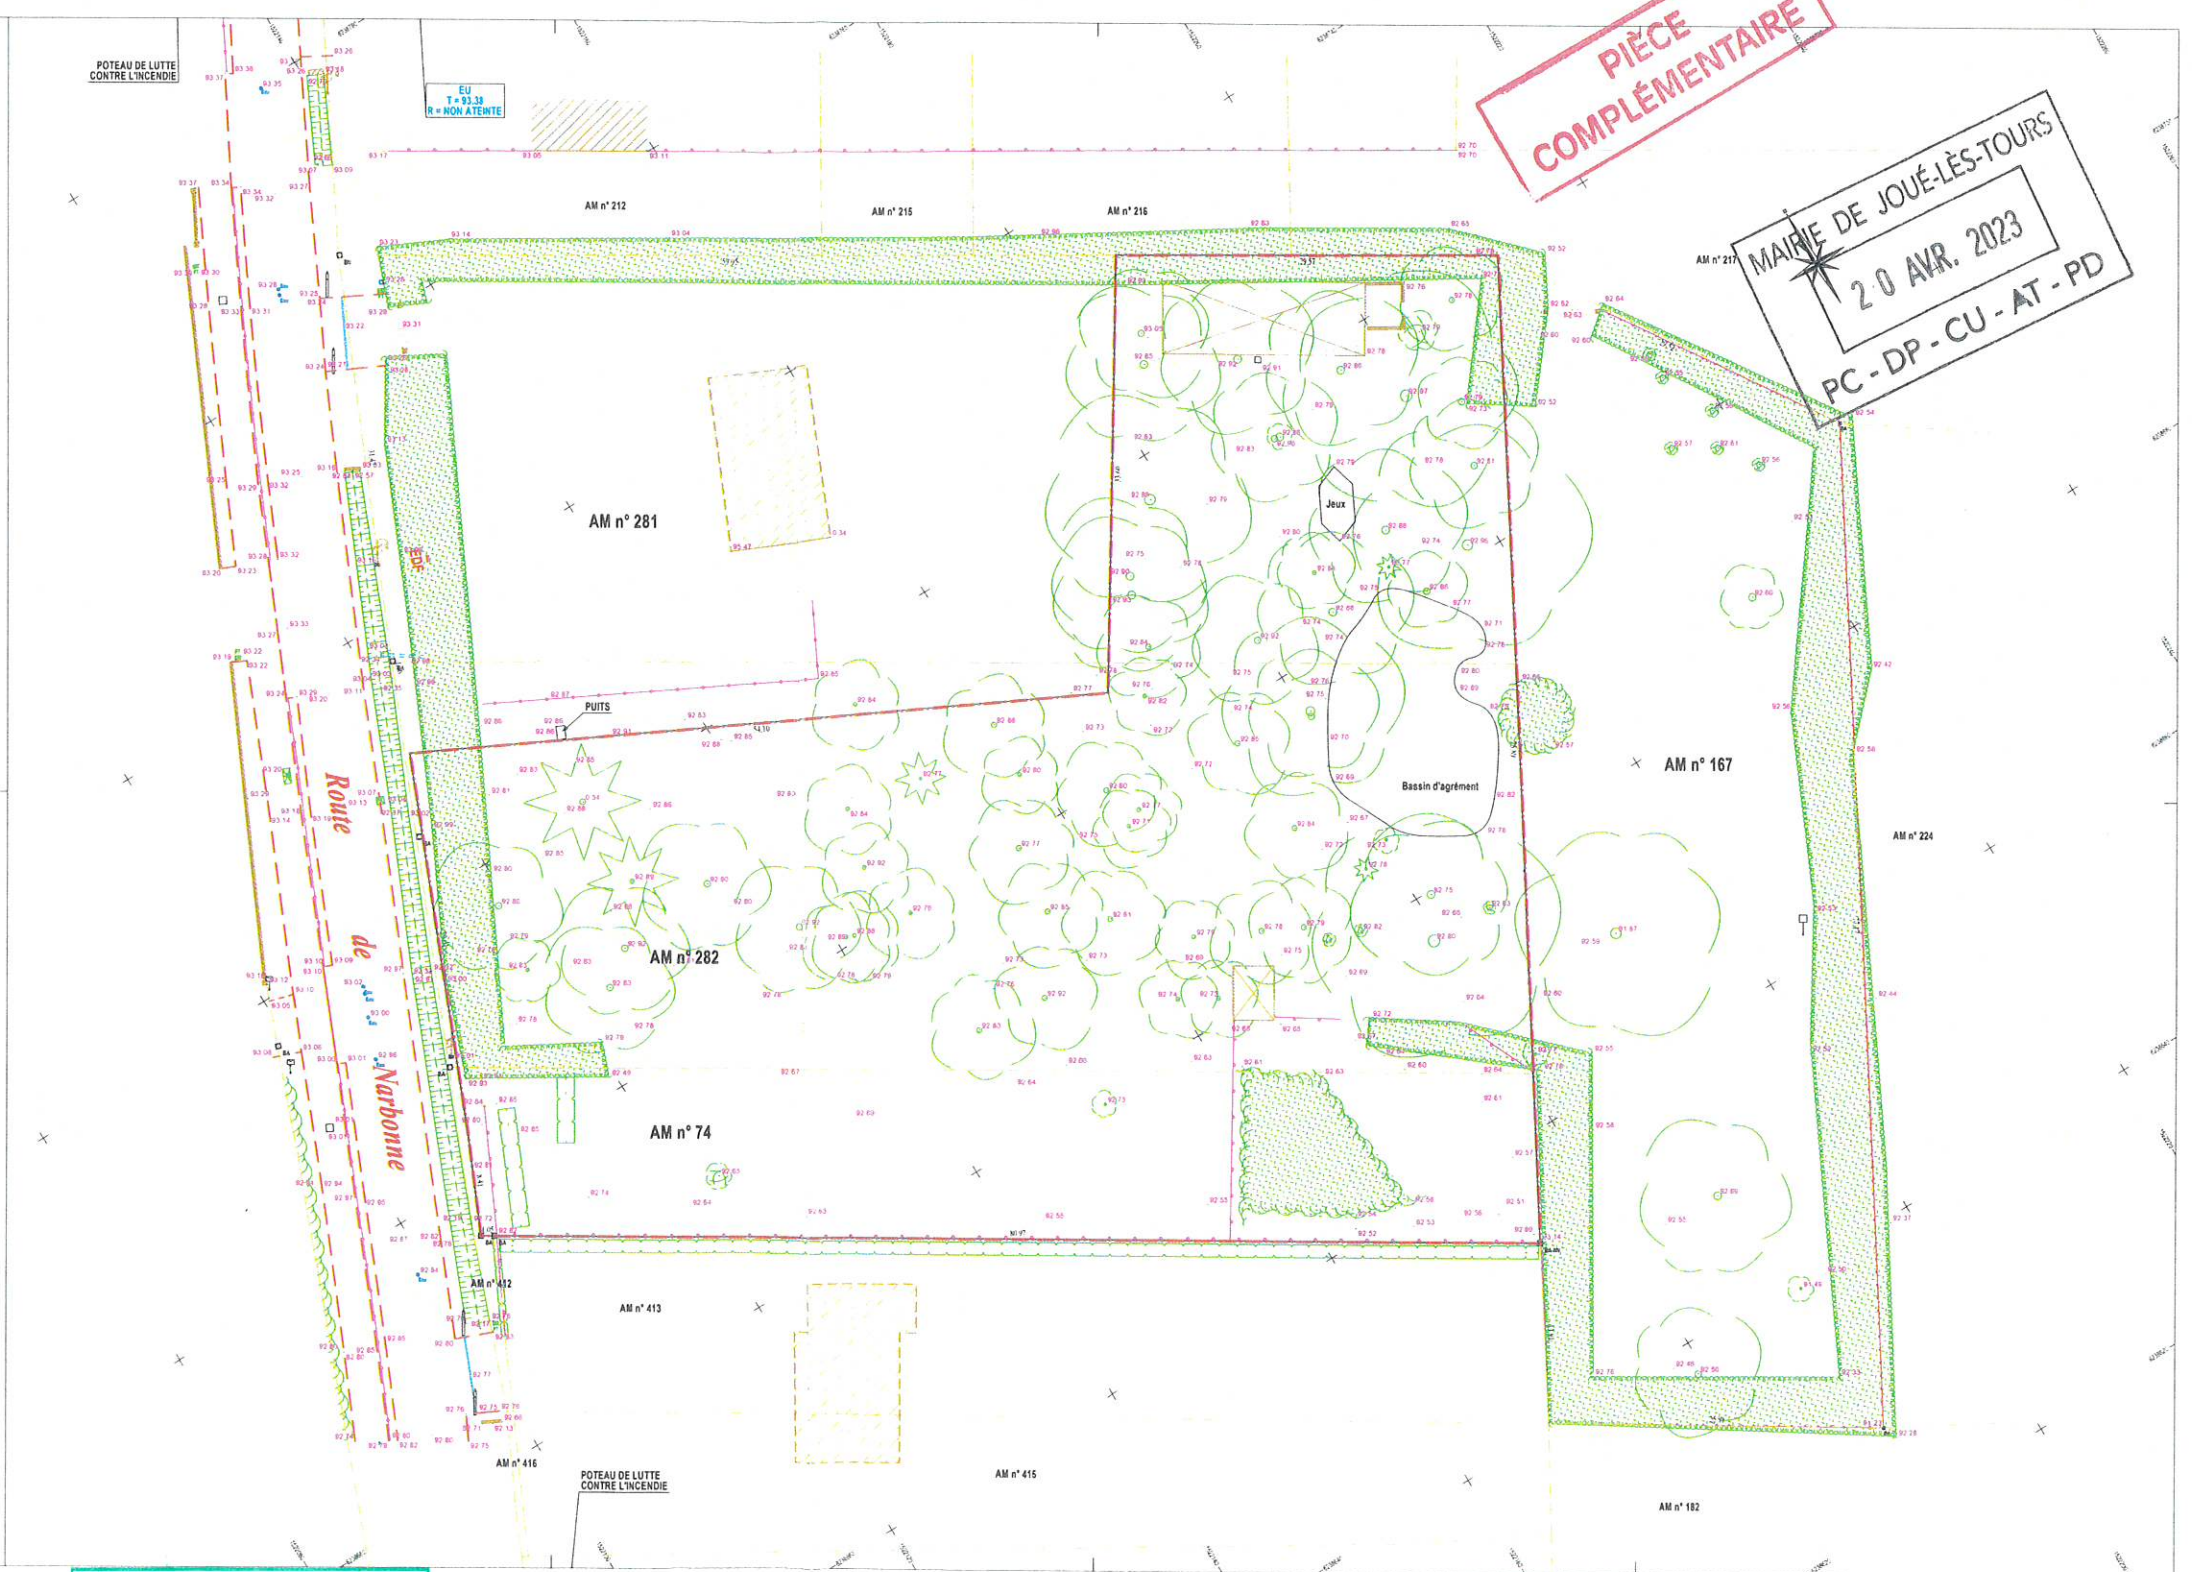

PIÈCE
 COMPLÉMENTAIRE

MAIRIE DE JOUÉ-LÈS-TOURS
 20 AVR. 2023
 PC - DP - CU - AT - PD

MAIRIE DE JOUÉ-LÈS-TOURS
 25 MAI 2023
 FAVORABLE